

ΕΦΗΜΕΡΙΣ ΤΗΣ ΚΥΒΕΡΝΗΣΕΩΣ

ΤΗΣ ΕΛΛΗΝΙΚΗΣ ΔΗΜΟΚΡΑΤΙΑΣ

ΤΕΥΧΟΣ ΤΕΤΑΡΤΟ   Αρ. Φύλλου **1460**

17 Δεκεμβρίου 1993

ΠΕΡΙΕΧΟΜΕΝΑ

ΑΠΑΛΛΟΤΡΙΩΣΕΙΣ

ΑΠΟΦΑΣΕΙΣ

Αριθ. οικ. 1762 (1)

Καθορισμός οριογραμμής αιγιαλού και παραλίας στην περιοχή Αγ. Βασιλείου Κοιν. Καπαρελλίου Ν. Βοιωτίας.

Ο ΝΟΜΑΡΧΗΣ ΒΟΙΩΤΙΑΣ

Έχοντας υπόψη:

1. Τις διατάξεις του Α.Ν. 2344/40 «περί αιγιαλού και παραλίας», όπως τροποποιήθηκαν και συμπληρώθηκαν μεταγενέστερα με τις διατάξεις του άρθρ. 13 Ν. 1078/80 και του άρθρ. 23 Ν. 1337/83.

2. Τις διατάξεις της παρ. 9 άρθρ. 1 κεφ. Β' της 0.208/181/26.4.82 (ΦΕΚ 214/26.4.82 τεύχος Β') κοινής απόφασης Υπουργών Προεδρίας Κυβέρνησης και Οικονομικών «Αναμόρφωση Συλλογικών Οργάνων Γνωμοδοτικής και Αποφασιστικής αρμοδιότητος Υπ. Οικ.».

3. Την από 21.10.93 έκθεση της επιτροπής καθορισμού ορίων αιγιαλού και παραλίας, που καθόρισε τα όρια του αιγιαλού και της παραλίας στην περιοχή Αγ. Βασιλείου Κοιν. Καπαρελλίου Ν. Βοιωτίας και το από Μάιο 1992 με κλίμακα 1:500 τοπογραφικό διάγραμμα της Μηχ/κού Μαρίας - Μπάταλη - Κάραλη, που θεωρήθηκε την 25.10.93 από τον Επαμεινώνδα Χρυσικό, Δ/ντή Τεχν. Υπηρεσιών Ν. Βοιωτίας και συνοδεύει την από 21.10.93 έκθεση της Επιτροπής.

4. Τη σύμφωνη γνώμη του ΓΕΝ, όπως διατυπώθηκε στα 544-5/175/368/17.3.93 και 544.5/588/20.8.93 έγγραφά του.

5. Τις διατάξεις του άρθρ. 1 Ν. 3200/55 «περί διοικητικής αποκ/σης σε συνδυασμό με τις διατάξεις του Β.Δ. 784/70 και του άρθρ. 1 παρ. 5 Π.Δ. 71/84, σχετικά με τη μεταβίβαση αρμοδιοτήτων του Υπουργού Οικονομικών στους Νομάρχες και στις περιφερειακές αρχές διανομαρχιακού επιπέδου.

6. Την 428/1956 απόφαση Συμβ. Επικρατείας και το 34053/34054/16.11.93 έγγραφο Εθν. Τυπογραφείου.

7. Το γεγονός ότι ο Νομάρχης που υπέγραψε την 1680/9.11.93 απόφαση περί καθορισμού των ορίων αιγιαλού και παραλίας στην ανωτέρω θέση έχει παύσει να είναι Νομάρχης Βοιωτίας, αποφασίζουμε:

Ανακαλούμε την 1680/9.11.93 απόφαση. Επικυρώνουμε την από 21.10.93 έκθεση της Επιτροπής καθορισμού των ορίων του αιγιαλού και της παραλίας καθώς και το από Μάιο 1992 τοπογραφικό διάγραμμα που τη συνοδεύει, το οποίο συντάχθηκε από τη Μηχ/κό Μαρία Μπάταλη-Καραλή με κλίμακα 1:500 και θεωρήθηκε από τον Δ/ντή Τεχν. Υπηρεσιών Ν. Βοιωτίας την 25.10.93, επί του οποίου η πιο πάνω Επιτροπή καθόρισε τα όρια του αιγιαλού με ερυθρά συνεχή γραμμή, τα όρια της παραλίας με κίτρινη συνεχή γραμμή και τα όρια του παλαιού αιγιαλού με μπλε συνεχή γραμμή στη θέση Αγ. Βασιλείου Κοινότητος Καπαρελλίου.

Η απόφαση αυτή μαζί με την έκθεση και το τοπογραφικό διάγραμμα να δημοσιευθούν στην Εφημερίδα της Κυβέρνησης.

Λειβαδιά, 30 Νοεμβρίου 1993

Ο Νομάρχης
ΣΠΥΡΟΣ ΚΟΤΣΙΑΣ

Έκθεση Επιτροπής καθορισμού ορίων αιγιαλού και παραλίας άρθρ. 74 Π.Δ. 636/77.

Για τον καθορισμό οριογραμμής αιγιαλού και παραλίας στη περιοχή παραλίας Αγ. Βασιλείου Κοιν. Καπαρελλίου.

Στη Λιβαδειά σήμερα την 21.10.93 οι πιο κάτω:

1) Σακαλλερίου Ευσταθία, Πρ/νη Κτηματικής Υπηρεσίας, ως Πρόεδρος.

2) Θωμόπουλος Νικόλαος, Υπομ/κός, Δ.Τ.Υ. κωλυομένου του Δ/ντού Τεχν. Υπηρ.

3) Παπατλίκης Θωμάς, Υπολ/ρχης Αντίκυρας, κωλυομένου του Λιμενάρχη, ως μέλη της Επιτροπής, αποτελούντες την Επιτροπή καθορισμού ορίων αιγιαλού και παραλίας, δυνάμει του άρθρ. 74 Π.Δ. 636/77, συγκληθείσα με εντολή της Προέδρου αυτής, μεταβήκαμε επί τόπου στην προαναφερομένη περιοχή.

Έχοντας υπόψη:

α) Το 1537/6.11.92 έγγραφο της Κοιν. Καπαρελλίου, με το οποίο στέλνονται διαγράμματα και ζητείται ο καθορισμός αιγιαλού και παραλίας στην περιοχή αυτή.

β) Το τοπογραφικό διάγραμμα που συντάχθηκε από τη Μηχ/κό Μαρία Μπουτάλη-Καρολή τον Μάϊο 1992, με κλίμακα 1:500 και έχει θεωρηθεί από τον Δ/ντή Τεχν. Υπηρεσιών Ν. Βοιωτίας την 25.10.93, όπως ορίζει το άρθρ. 20 Ν. 719/77.

γ) Τις διατάξεις του Α.Ν, 2344/40.

δ) Την αντίληψη που σχηματίσθηκε από την επιτόπια μετάβαση σχετικά με το πλάτος της βρεχομένης ξηράς και τα λοιπά συναφή στοιχεία, δηλ:

1) Το έδαφος είναι ελαφρώς επικλινές με υψομετρική διαφορά από την επιφάνεια της θάλασσας.

2) Σε πολλά τμήματα της παραλίας υπάρχουν κτίσματα σε μικρή απόσταση από τον αιγιαλό. Για το λόγο αυτό έχει χαραχθεί η οριογραμμή της παραλίας σε άλλα τμήματα σε απόσταση 10μ. και σε άλλα τμήματα σε απόσταση 15μ. από την οριογραμμή του αιγιαλού.

3) Τα 544.5/175/368/17.3.93 και 544.5/588/20.8.93 έγγραφα του ΓΕΝ, αποφασίζει:

1. Καθορίζει επί του ανωτέρω τοπογραφικού διαγράμματος: α) Την οριογραμμή του αιγιαλού με ερυθρά συνεχή γραμμή με κορυφές Κ1.....Κ18, της οποίας οι κορυφές εξασφαλίζονται. β) Την οριογραμμή της παραλίας με κίτρινη συνεχή γραμμή με κορυφές Κ'1......Κ'18, της οποίας οι κορυφές εξασφαλίζονται.

2. Αποφαίνεται ότι υπήρχε παλαιός αιγιαλός του οποίου η οριογραμμή φαίνεται με μπλε συνεχή γραμμή, με κορυφές Κ1, Α, Β, Γ, Κ'5, οι οποίες εξασφαλίζονται.

Λιβαδειά, 21 Οκτωβρίου 1993

Η Επιτροπή

ΕΥΣΤΑΘΙΑ ΣΑΚΕΛΛΑΡΙΟΥ

ΘΩΜΟΠΟΥΛΟΣ ΝΙΚΟΛΑΟΣ

ΠΑΠΑΤΖΙΚΗΣ ΘΩΜΑΣ

-7500

-7550

-7600

-7650

γραμμή αιγιαλού

γραμμή παραλίας

παλαιός αιγιαλός

ΥΠΟΜΝΗΜΑ ΕΠΙΤΡΟΠΗΣ

Τό παρόν τοπογραφικό διάγραμμα συνοδεύει τήν από 21-10-93 έκθεση της επιτροπής καθορισμού της οριογραμμής αιγιαλού (άρθρο 74 του ΠΔ 636/77)

Οι κορυφές της οριογραμμής εξασφαλίζονται από σταθερά σημεία του εδάφους.

Λιβαδειά 27/10/93


Η Πρόεδρος

ΕΥ... ΤΑΚΕ...ΡΙΟΥ

Τα Μέλη

1)

2) ΠΑΠ...ΖΙΚΗΣ ΘΩΜΑΣ

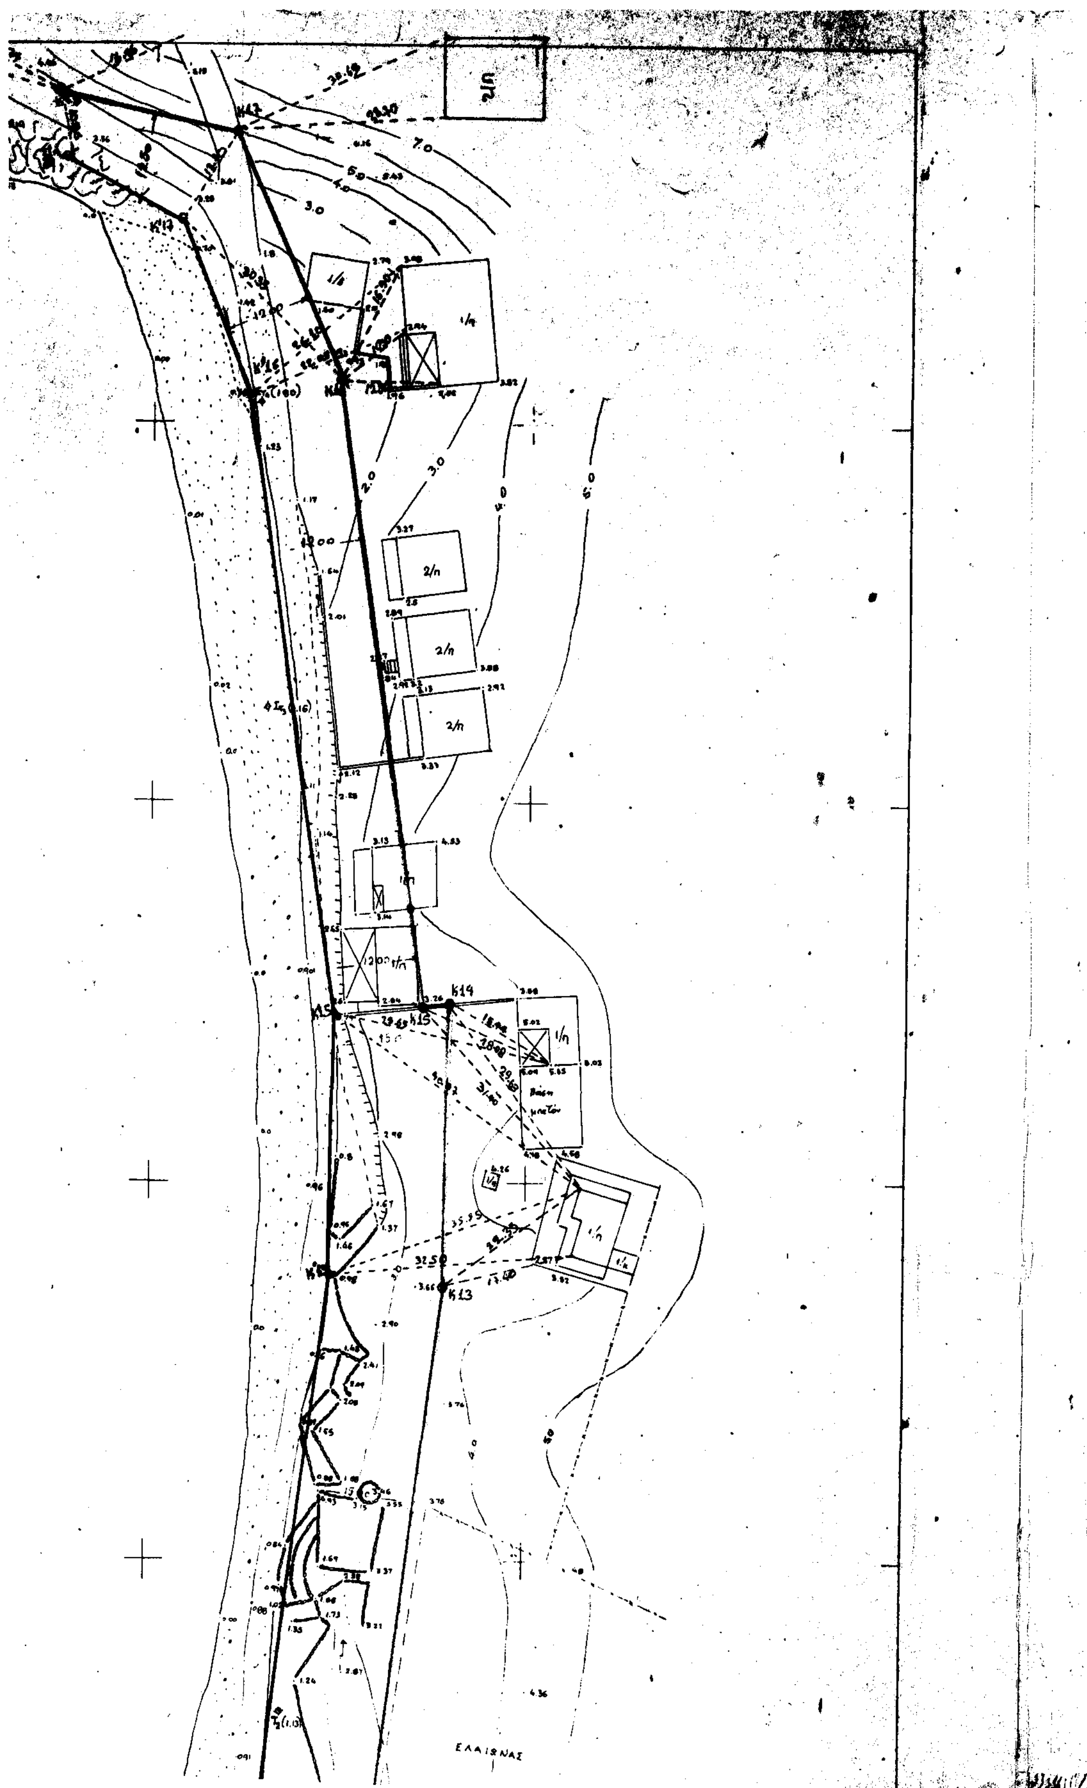


Κ13
Κ14
Κ15
Κ16
Κ17
ΕΛΑΙΩΝΑΣ


ΘΑΛΑΣΣΑ

-7700

-7750

-7800

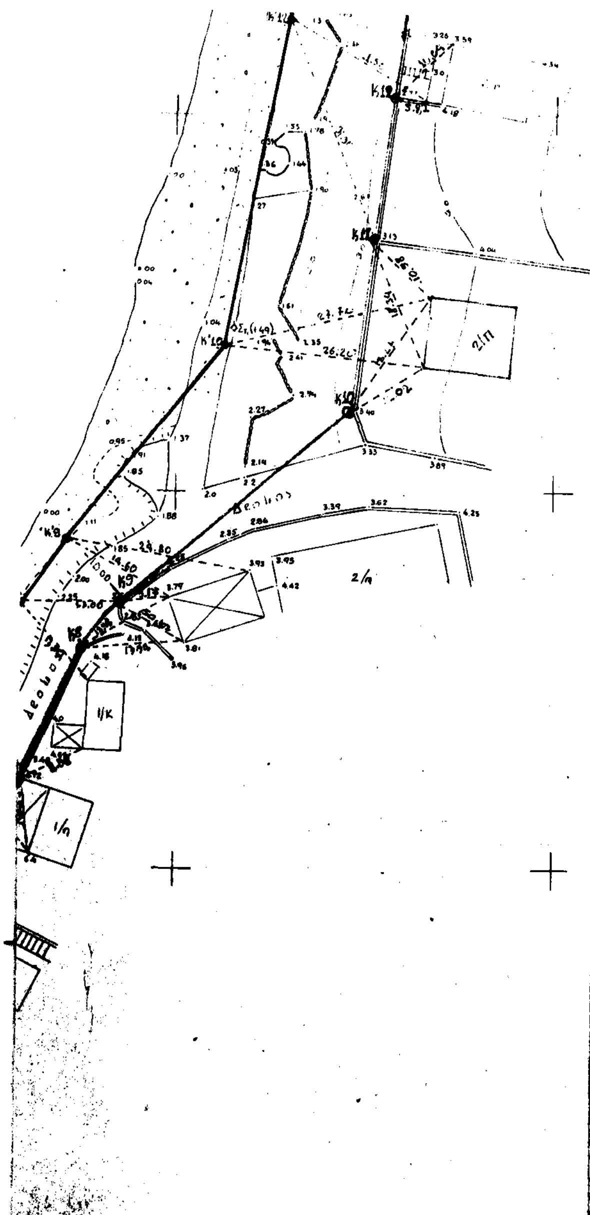

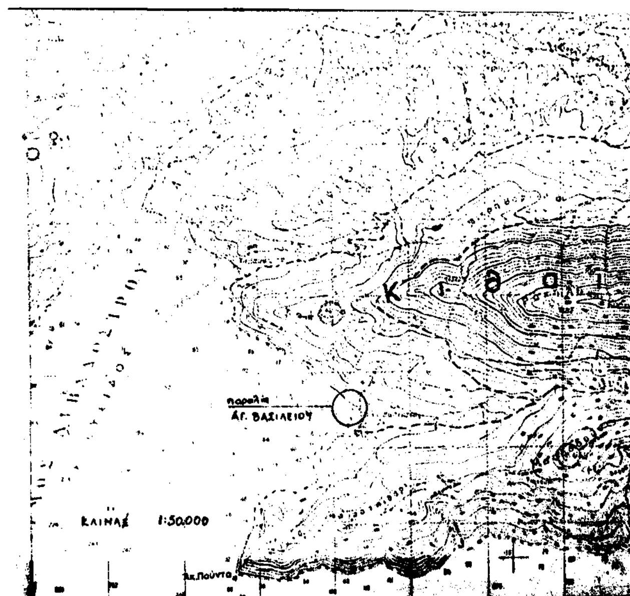

ΤΟΠΟΓΡΑΦΙΚΟ ΔΙΑΓΡΑΜΜΑ

ΚΑΘΟΡΙΣΜΟΥ ΟΡΙΩΝ ΑΙΓΙΑΛΟΥ-ΠΑΡΑΛΙΑΣ

ΕΝΔΙΑΦΕΡΟΜΕΝΟΣ

ΑΓ. ΒΑΣΙΛΕΙΟΥ

ΔΗΜΟΣ ... ΑΓ. ΒΑΣΙΛΕΙΟΥ ΚΑΠΑΡΕΛΛΙΟΥ

ΕΠΑΡΧΙΑ

ΑΡΜΟΔΙΑ ... ΕΦΟΡΙΑ Βοιωτίας

ΝΟΜΑΡΧΙΑ Βοιωτίας

ΚΛΙΜΑΚΑ 1:500

ΤΡΙΓΩΝΟΜΕΤΡΙΚΗ ΕΞΑΡΤΗΣΗ

ΥΨΟΜΕΤΡΙΚΗ ΑΦΕΤΗΡΙΑ

Κ Φ Χ ΚΑΠΑΡΕΛΛΙΟΝ

ΜΕΘΟΔΟΣ ΑΠΟΤΥΠΩΣΗΣ

ΧΡΟΝΟΛΟΓΙΑ ΑΠΟΤΥΠΩΣΗΣ

ΥΠΟΜΝΗΜΑ ΣΥΜΒΟΛΩΝ

ΠΙΝΑΚΑΣ ΣΥΝΤΕΤΑΓΜΕΝΩΝ			
Α/Α	Χ	Ψ	Η
Δ ΓΥΣ 52	14912.26	- 6217.16	427.96
Δ ΓΥΣ 46	18041.45	- 8129.84	649.39
T_2	15318.09	- 7670.02	1.13
Σ_1	15307.44	- 7728.27	1.49
Σ_2	15249.13	- 7806.01	5.43
Σ_3	15315.19	- 7537.43	1.16
Σ_4	15314.10	- 7497.09	1.80

Τα τριγωνομετρικά της ΓΥΣ αναφέρονται στο φ.χ. Καπαρέλλιον ($\varphi_0 = 38° 18'$ $\lambda_0 = -0° 45'$)

15350

ΜΕΛΕΤΗΤΗΣ
Μ. ΜΠΑΤΑΛΗ ΚΑΡΑΛΗ

μάϊος 92

αρ. μελέτης
61

ΠΟΛΕΟΔΟΜΙΑ

ΑΠΟΦΑΣΕΙΣ

Αριθ. Ι-4550 (2)

Τροποποίηση του εγκεκριμένου ρυμοτομικού σχεδίου Αλεξ/πολης Ν. Έβρου στα Ο.Τ. 76-92.

Ο ΝΟΜΑΡΧΗΣ ΕΒΡΟΥ

Έχοντας υπόψιν:

1. Τις διατάξεις του Ν.Δ/τος της 17ης Ιουλίου 1923 όπως μεταγενέστερα τροποποιήθηκαν και συμπληρώθηκαν και ειδικώτερα τα άρθρα 3 και 70.

2. Τις διατάξεις του Α.Ν. 314/1968 (ΦΕΚ 47/Α) όπως τροποποιήθηκαν και συμπληρώθηκαν με το υπ' αριθμ. 1018/71 Ν.Δ/γμα (ΦΕΚ 220/Α) και με την παρ. 3 του άρθρου 34 του Ν. 1577/85 (ΦΕΚ 210/Α).

3. Τις διατάξεις του υπ' αριθμ. 183/1986 Π.Δ/τος (ΦΕΚ 70/Α) και ειδικώτερα το άρθρο 1.

4. Το Γ.Π.Σ. Αλεξ/πολης ΦΕΚ 9Δ/14.8.88 και ΠΜΑ Αλεξ/πολης (ΦΕΚ 674Δ/30.10.89).

5. Την υπ' αριθμ. 7/93 απόφαση του Δημοτικού Συμβουλίου Αλεξ/πολης.

6. Την υπ' αριθμ. 10/90/16.9.93 γνωμοδότηση ΣΧΟΠ, αποφασίζουμε:

Εγκρίνεται η τροποποίηση του εγκεκριμένου ρυμοτομικού σχεδίου Αλεξ/πολης Ν. Έβρου στα Ο.Τ. 76-92 όπως φαίνεται στο συνημμένο διάγραμμα που αποτελεί αναπόσπαστο μέρος της απόφασης.


Από τις διατάξεις της απόφασης αυτής δεν προκαλείται δαπάνη σε βάρος του προϋπολογισμού του Δήμου.

Η απόφαση αυτή να δημοσιευθεί στην Εφημερίδα της Κυβερνήσεως.

Αλεξ/πολη, 25 Νοεμβρίου 1993

Ο Νομάρχης

ΣΩΚΡΑΤΗΣ ΔΗΜΗΤΡΙΑΔΗΣ

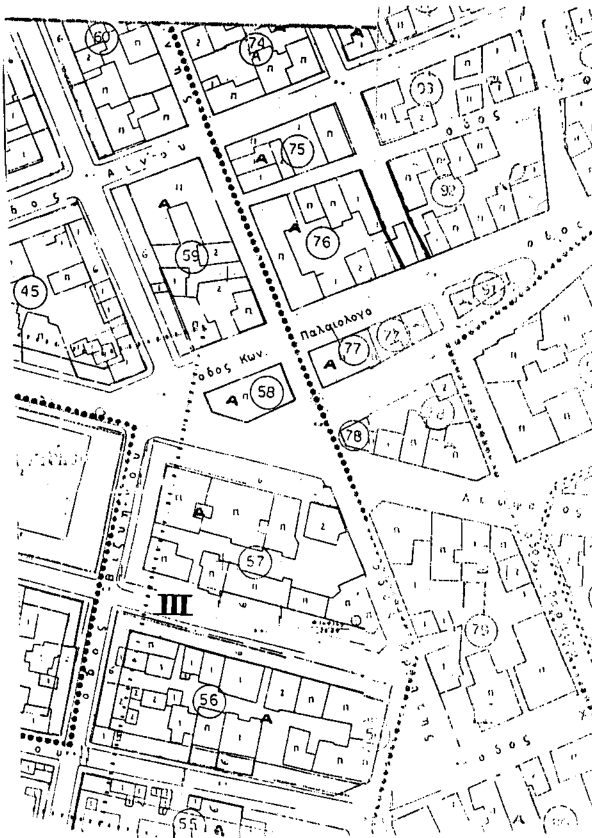

ΝΟΜΟΣ ΕΒΡΟΥ
ΔΗΜΟΣ ΑΛΕΞΑΝΔΡΟΥΠΟΛΗΣ
ΤΡΟΠΟΠΟΙΗΣΗ ΡΥΜΟΤΟΜΙΚΟΥ ΣΧΕΔΙΟΥ
ΣΤΗΝ ΠΕΡΙΟΧΗ Ο.Τ. 76
ΚΛΙΜΑΚΑ 1:1000
Ο ΣΥΝΤΑΞΑΣ

ΑΝΑΚΟΙΝΩΣΕΙΣ

(3)

Ειδοποίηση γενομένης παρακαταθέσεως αποζημιώσεως λόγω προσκυρώσεως οικοπεδικού τμήματος 58,65 τ.μ. από ιδιοκτησίαν εις άλλην τοιαύτην, εντός του υπ' αριθμ. 52 Ο.Π. του Εγκεκριμένου Σχεδίου της Πόλεως Σερρών.

Διά του υπ' αριθμ. 1327/31.10.1962 γραμματίου συστάσεως παρακαταθήκης του Ταμείου Παρακαταθηκών και Δανείων-Γραφείου Παρακαταθηκών Σερρών, οι: 1. Μελπομένη σύζυγος Δημητρίου Αντωνιάδου το γένος Δημητρίου Ιωαννίδη, 2. Ιωάννης Ιωαννίδης του Δημητρίου, 3. Κωνσταντίνος Ιωαννίδης του Δημητρίου, 4. Διονύσιος Ιωαννίδης του Δημητρίου και 5. Κίμων Ιωαννίδης του Δημητρίου, άπαντες τότε κάτοικοι Σερρών και μοναδικοί εξ αδιαθέτου κληρονόμοι του αποβιώσαντος πατρός των Δημητρίου Ιωαννίδη, κατοίκου εν ζωή Σερρών, παρακατέθεσαν εις το ανωτέρω Ταμείον, το ποσόν των δραχμών 8.211, υπέρ των: 1. Νικολάου Λιτοπούλου του Αποστόλου, κατοίκου τότε Αθηνών και 2. Ιωάννου Λιτόπουλου του Αποστόλου, κατοίκου τότε Σερρών, δικαιούχων αποζημιώσεως (προσωρινής τιμής μονάδος αποζημιώσεως), η οποία καθωρίσθη διά της υπ' αριθμ. 609/31.7.1962 αποφάσεως του τότε Προέδρου Πρωτοδικών Σερρών εις το ποσόν των δραχμών 140 ανά τετραγωνικόν μέτρον, οικοπεδικού τμήματος εμβαδού 58,65 τετραγωνικών μέτρων, του υπ' αριθμ. παλαιού οικοπέδου 114 και τακτοποιηθέντος οικοπέδου 12, ιδιοκτησίας των τότε (πρώην ιδιοκτησία της Εθνικής Τραπέζης της Ελλάδος, η οποία ήτο δικαιοπάροχος, ήτοι πωλήτρια, της εξ αδιαθέτου κληρονομηθείσης υπ' αυτών μητρός των Σταμούλας χήρας Αποστόλου Λιτοπούλου), κειμένου εν Σέρραις και εις το υπ' αριθμ. 52 Οικοδομικόν Πολύγωνον του εγκεκριμένου Σχεδίου της Πόλεως Σερρών, το οποίον (οικοπεδικόν τμήμα) απαλλοτριώθηκε αναγκαστικώς εκ του ως άνω οικοπέδου των και προσεκυρώθη εις το όμορον οικόπεδον, με αριθμ. παλαιού οικοπέδου 115 και τακτοποιηθέντος οικοπέδου 11, ιδιοκτησίας τότε των ως άνω καταθεσάντων και υποχρέων προς καταβολήν της αποζημιώσεως, ήτοι αξίας του –λόγω προσκυρώσεως–, Μελπομένης το γένος Δημητρίου Ιωαννίδη, Ιωάννου, Κωνσταντίνου, Διονυσίου και Κίμωνος Ιωαννίδη του Δημητρίου και ήδη ιδιοκτησίας τούτου των Μελπομένης χήρας Δημητρίου Αντωνιάδου το γένος Δημητρίου Ιωαννίδη, κατοίκου Σερρών και του υιού της Γεωργίου Αντωνιάδου του Δημητρίου, κατοίκου Φλωρίνης, προς εφαρμογήν του Ρυμοτομικού Σχεδίου της Πόλεως των Σερρών –το οποίον ενεκρίθη με το από 19.8.1925 διάταγμα–, όπως αυτό (οικοπεδικόν τμήμα) αποτυπούται εις το από 2.5.1927 διάγραμμα του τότε Νομομηχανικού Σερρών, το οποίον (διάγραμμα) συνοδεύει την από 2.5.1927 πράξιν τακτοποιήσεως, διαρρυθμίσεως, προσκυρώσεως και αναλογισμού αποζημιώσεως ιδιοκτησιών (πίνακος επελθουσών μεταβολών εν προκειμένω) του ίδιου ως άνω Νομομηχανικού, ήτις (πράξις τακτοποιήσεως κ.λπ) εκυρώθη διά του υπ' αριθμ. πρωτ. 56861/4.11.1927 εγγράφου-αποφάσεως του Διευθυντού της Διευθύνσεως Δημοσίων Έργων του τότε Υπουργείου Δημοσίων, ήτοι 58,65 τ.μ. οικοπεδικού τμήματος χ δραχμάς 140 ανά τ.μ. αξία οικοπεδικού τμήματος δραχμαί 8211.

Ανακοινούται η ως άνω παρακατάθεσις, προς γνώσιν παντός δικαιούχου, ενυπόθηκου ή κατασχόντος δανειστού, τρίτων διεκδικητών κ.λπ και διά τας νομίμους συνεπείας.

Η απόφαση αυτή να δημοσιευθεί στην Εφημερίδα της Κυβερνήσεως.
(Αριθ. Διπλ. Α' ΔΟΥ Σερρών 9475/29.11.1993).

Σέρρες, 29 Νοεμβρίου 1993

Η Πληρεξούσια Δικηγόρος

ΖΩΗ Μ. ΣΙΑΠΑΡΔΑΝΗ

ΑΠΟ ΤΟ ΕΘΝΙΚΟ ΤΥΠΟΓΡΑΦΕΙΟ